

**Agenzia del Territorio
CATASTO FABBRICATI
Ufficio Provinciale di
Perugia**

Dichiarazione protocollo n. PG0442348 del 01/12/2011

Planimetria di u.i.u. in Comune di San Giustino

Via Umbra

civ. SNC

Identificativi Catastali:

Sezione:
Foglio: 50
Particella: 379
Subalterno: 6

Compilata da:
Burattini Carlo

Iscritto all'albo:
Geometri

Prov. Perugia


N. 1797

Scheda n. 1


Scala 1:200

Catasto dei Fabbricati - Situazione al 13/11/2014 - Comune di SAN GIUSTINO (H935) - < Foglio: 50 - Particella: 379 - Subalterno: 6 >
VIA UMBRA SNC piano: T;

PIANTA PIANO PRIMO S.S.

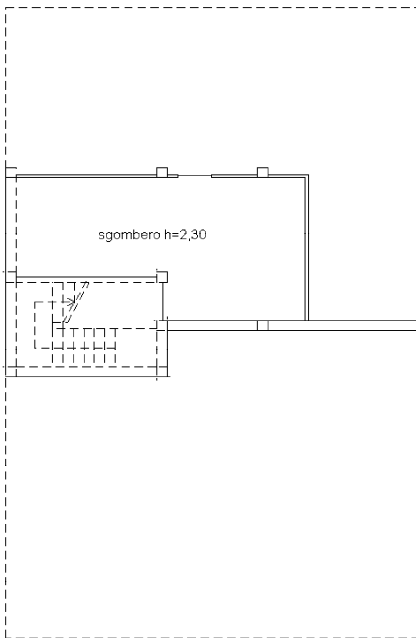

PIANTA PIANO TERRA

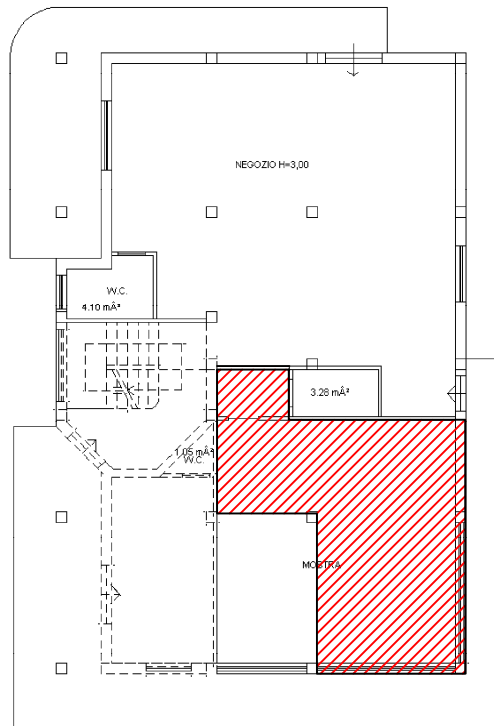

Area oggetto di contratto
39.00 mq circa



10 metri

Ultima planimetria in atti

Data: 13/11/2014 - n. T12145 - Richiedente: CRSSML87C30C745W

Totale schede: 1 - Formato di acquisizione: A4(210x297) - Formato stampa richiesto: A4(210x297)